


odcinek wyłączony z ruchu
objazd

Oznakowanie na drogach krajowych i wojewódzkich zastosować na cały okres budowy

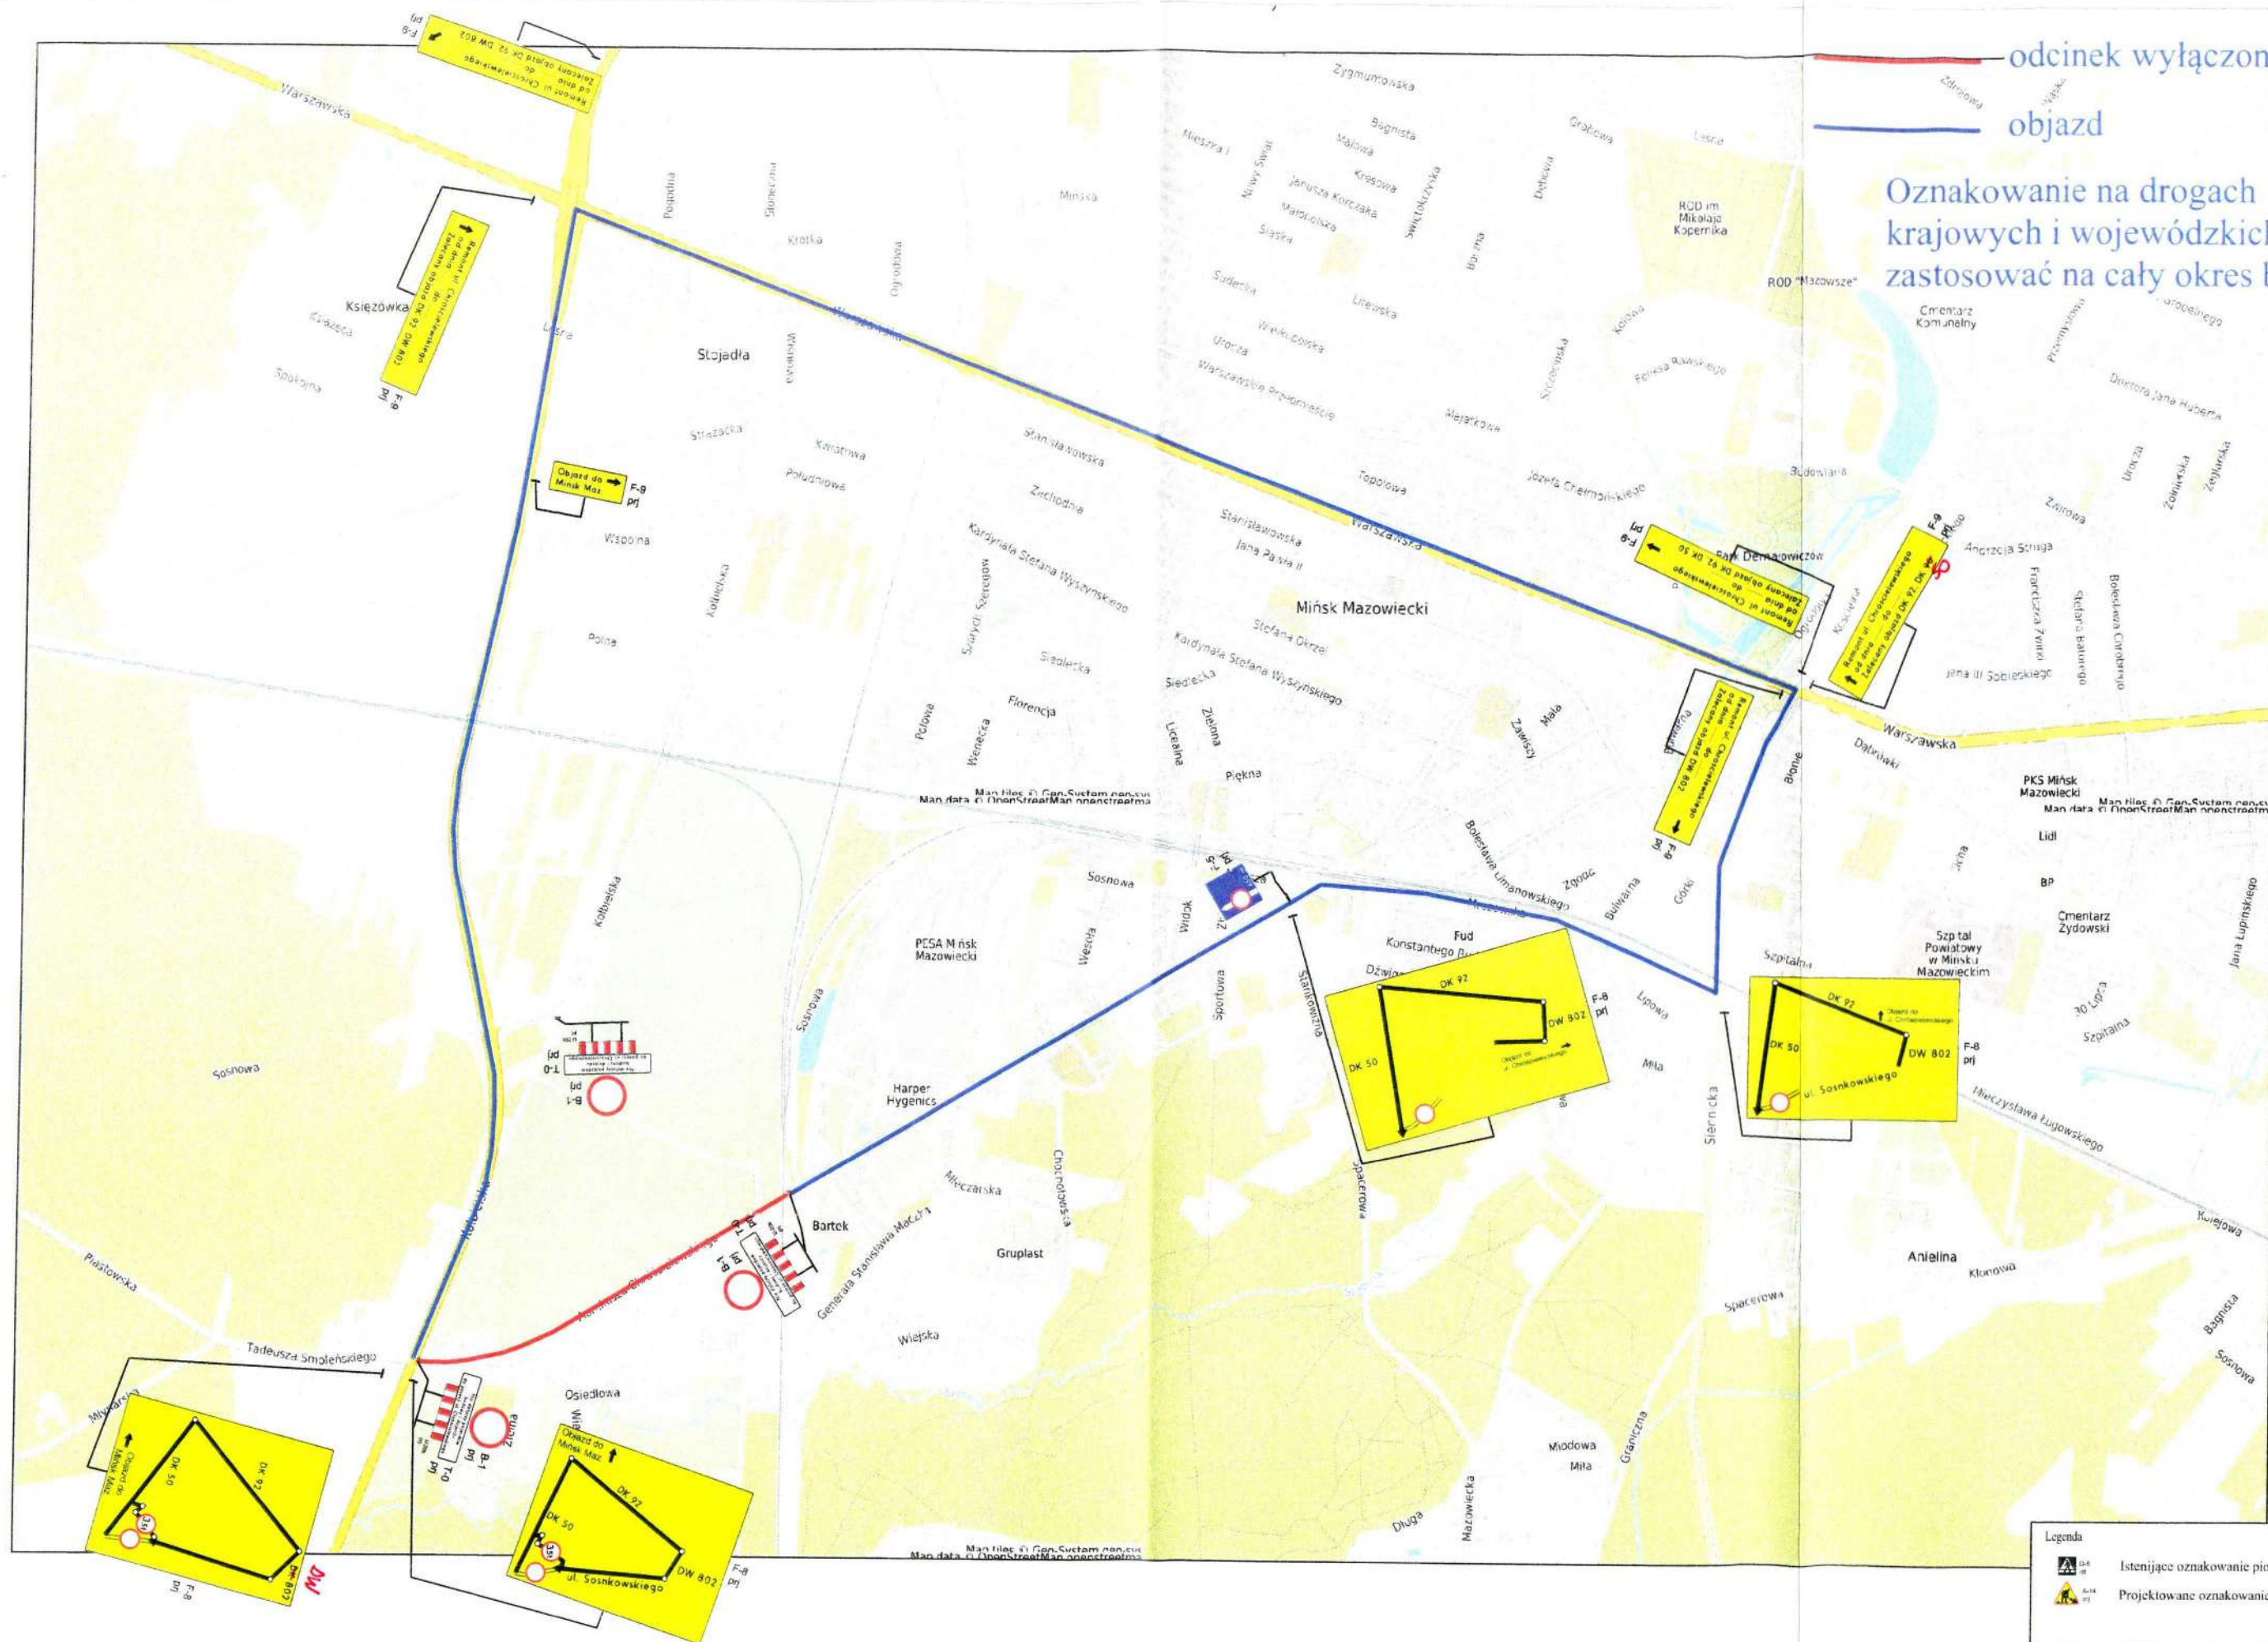

Legenda			
	DK 50	Istniejące oznakowanie pionowe	
	DK 92	Projektowane oznakowanie pionowe	
Czasowa organizacja ruchu na czas przebudowy w ul. Chróścielewskiego w m. Mińsk Mazowiecki			
Data: marzec 2025	Opracował: Damian Iwaniuk	Skala: 1:500	Etap 2