


Oznakowanie na drogach krajowych i wojewódzkich zastosować na cały okres budowy

odcinek wyłączony z ruchu

objazd

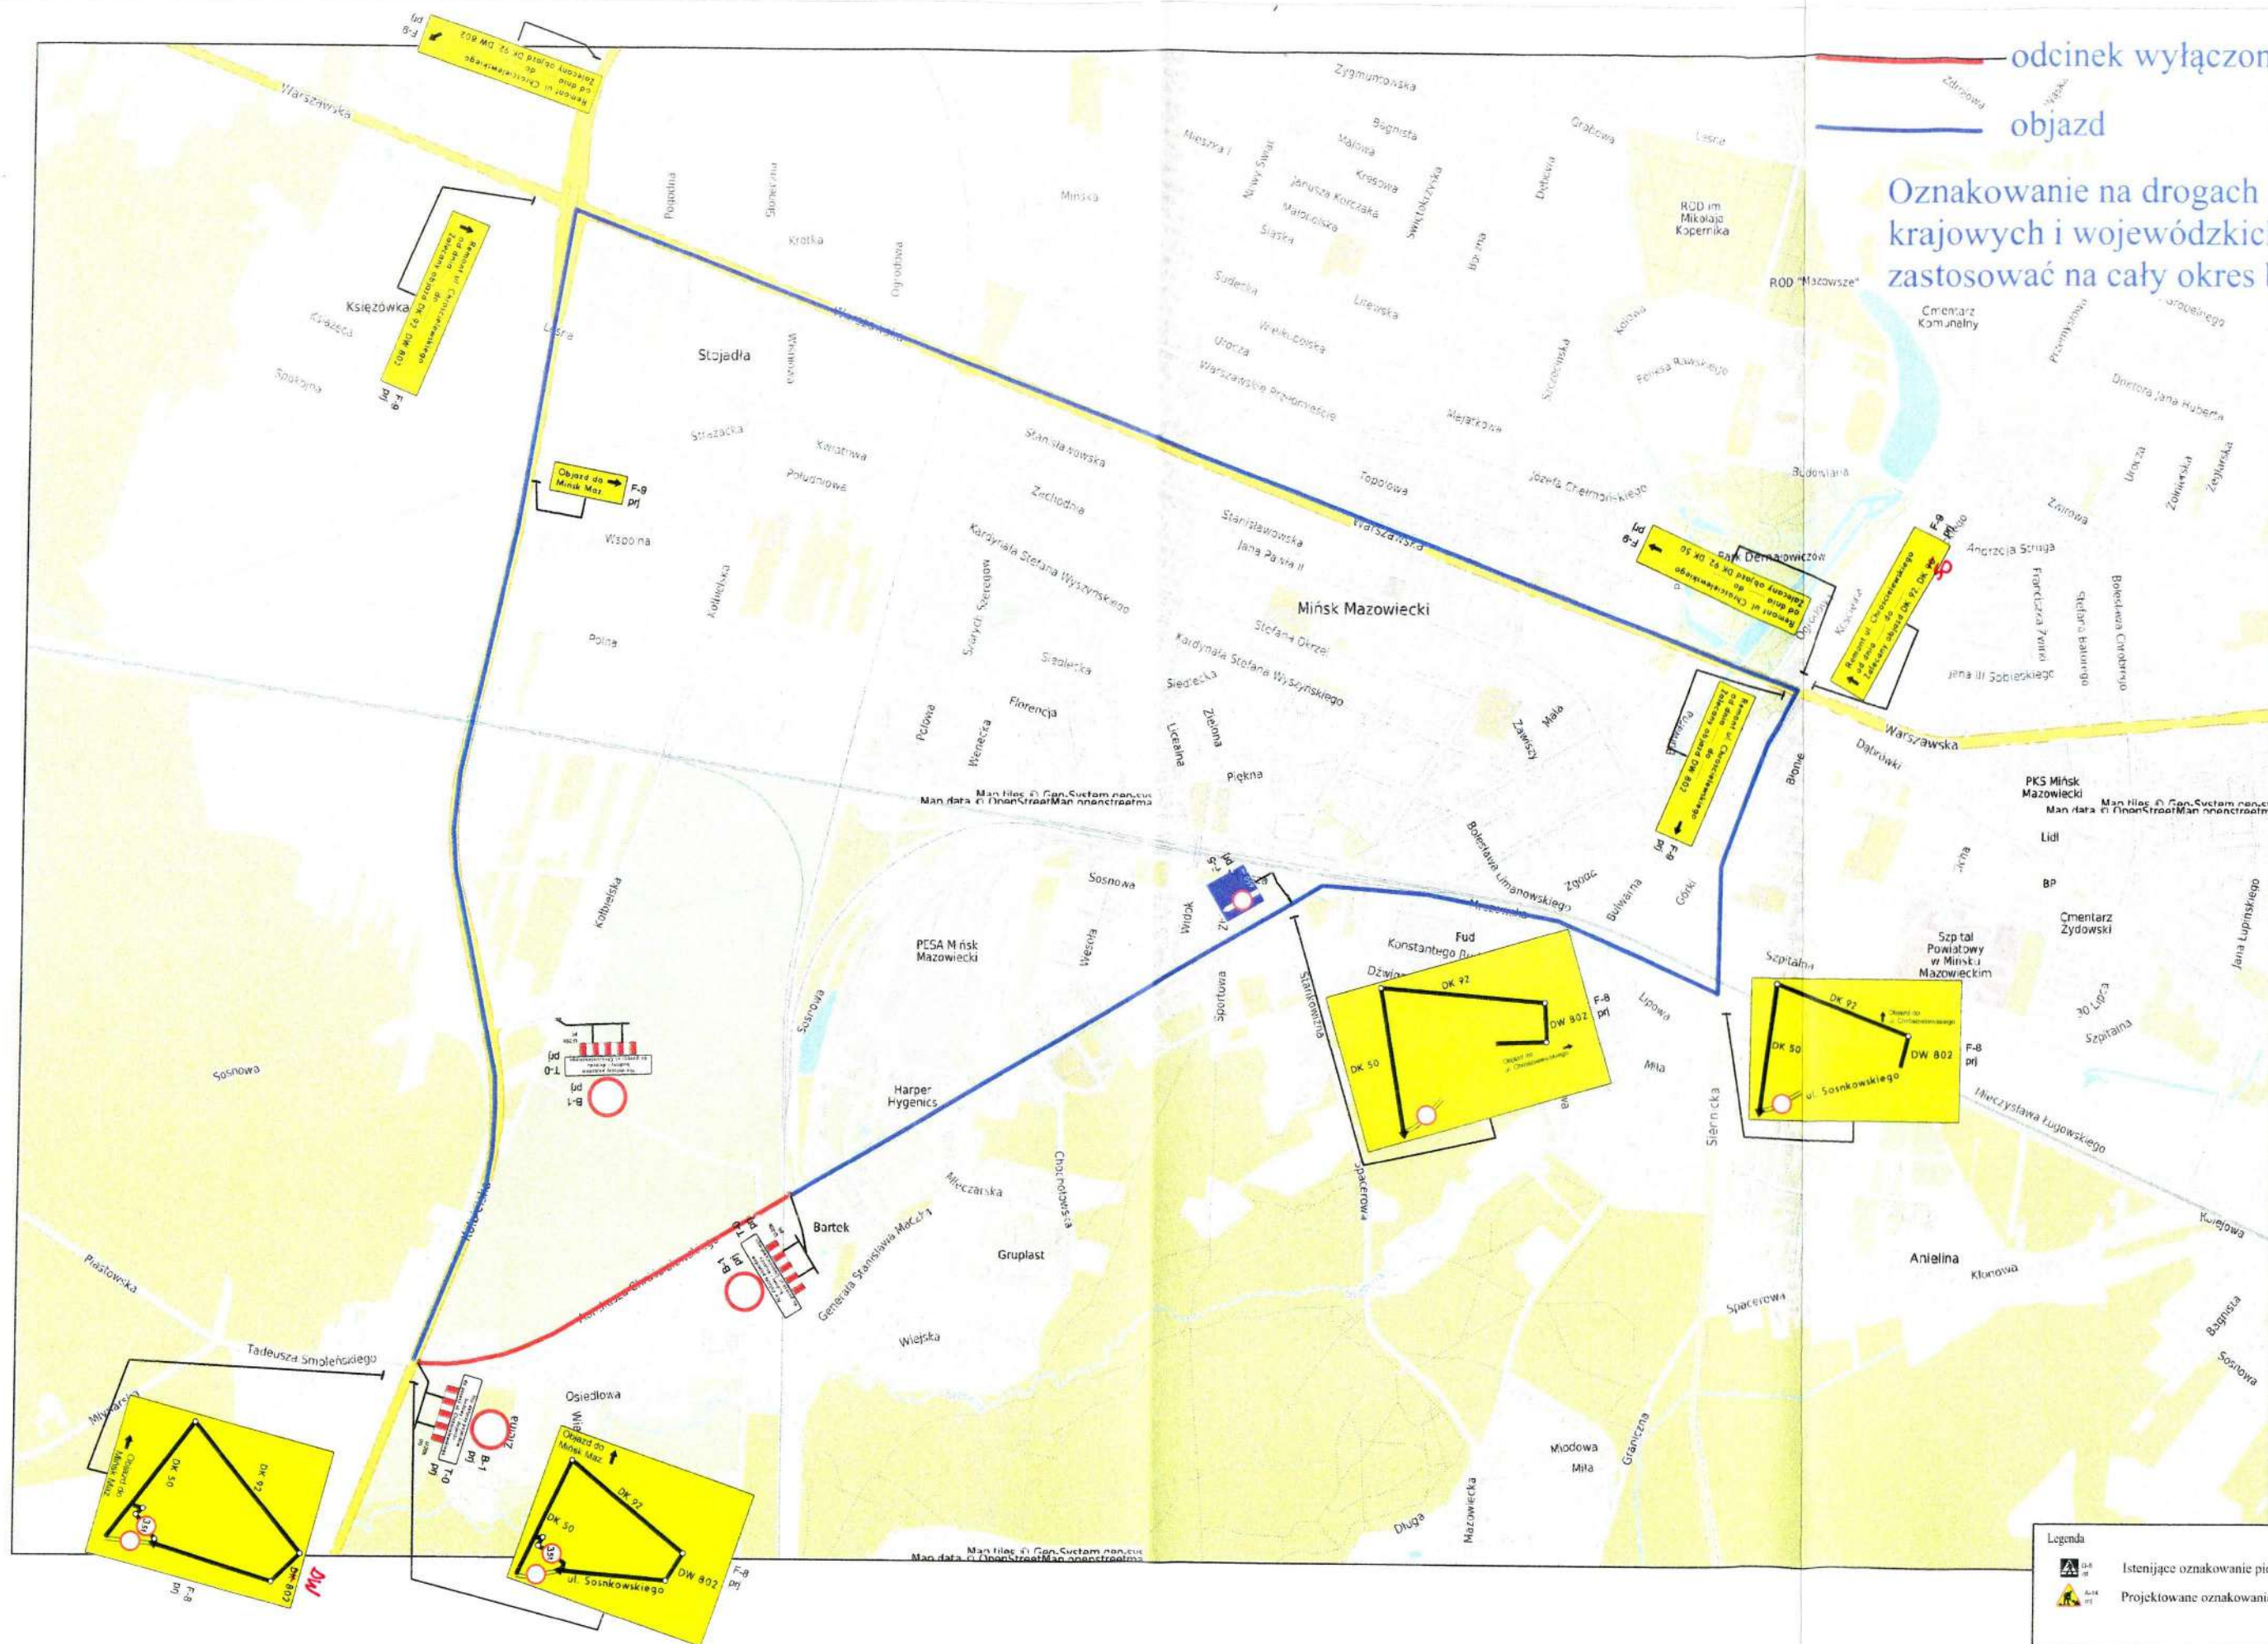

Legenda				
	13-6	Istniejące oznakowanie pionowe		
	13-6	Projektowane oznakowanie pionowe		
Czasowa organizacja ruchu na czas przebudowy w ul. Chróścielewskiego w m. Mińsk Mazowiecki				
Data: marzec 2025	Opracował: Damian Iwaniuk		Skala: 1:500	Etap 2